Gradilište Subotica Sektor: Objekat Nadstresnice

Obračunski list građevinske knjige

List: 1

Набавка, израда и монтажа челичних елемената. Монтажа челичне конструкције се мора извести у свему према техничкој документацији и важећим прописима за ову врсту радова. Антикорозиону заштиту челичне конструкције извести у свему према одредбама СРПС ИСО 12944/2002 за категорију корозивности Ц5 са веком трајања дужим од 15 година. Изабран је систем епоксид-полиуретан са 2 премаза укупне дебљине 160 µm. Основни премаз дебљине 80 µm је епоксидна боја богата цинком. Два покривна епоксидна премаза су укупне дебљине 160 µm. Завршни премаз је полиуретан дебљине 40 µm.Укупна дебљина свих премаза је 280 µm. Припрему површина извести пескарењем кварцним песком до степена 2 ½ према СИС 055900 (СРПС ИСО 12944/2002). Извођач је у обавези да дефинише систем антикорозивне заштите који је компатибилан са захтеваном завршном бојом, са	Obračun nacrta br.	Poz.Predrač. br. 1.12.3-1.1
Jedinična cena $2.63 po kg	Mera 11,891.72	

A=	B=	A+B	Mesečno	Ukupno
prenos:				4,110.98
Projekat 1.12.3. - Subotica putnička				
Konstrukcija nadstresnica nad stepenistem CT3				
□100x100x4: ((6kom x 2.13m)+(12kom x 2.148m)) x 11.7kg/m=			451.11	
□120x100x4: ((2kom x 2.2m)+(22kom x 2.7m)+(2kom x 0.75m)+(6kom x 0.6m)+(2kom x 0.4m)+(3kom x 2.1m)+(12kom x 1.35m)+(24kom x 1.4m)+(2kom x 3.1m)+(2kom x 10.6m)+(2kom x 2.8m)+(2kom x 9.6m)) x 13.33kg/m=			2,372.74	
□80x50x4: ((6kom x 10.546m)+(3kom x 0.203m)+(3kom x 0.119m)+(3kom x 0.035m)+(6kom x 10.646m)) x 7.67kg/m=			983.47	
□40x40x1.5: ((10.6m x 2kom)+(2.45m x 2kom)+(9.64m x 2kom)) x 1.82kg/m=			82.59	
□120x100x6: 0.599m x 2kom x 19.62kg/m=			23.50	
Lim 4mm: 12kom x 0.046m x 0.076m x 7.85kg/m x 4mm=			1.32	
Dodatak na zavarene spojeve od 3%:			117.44	
UKUPNO:			4.032.17	
				8,143.15

Za Izvođača:

Privredno društvo UNIVERZAL KOP Beograd

Za Nadzor:

Gradilište: Subotica　Sektor:　Objekat: Nadstresnice

Obračunski list građevinske knjige　List: 1

Набавка, израда и монтажа челичних елемената. Монтажа челичне конструкције се мора извести у свему према техничкој документацији и важећим прописима за ову врсту радова. Антикорозиону заштиту челичне конструкције извести у свему према одредбама СРПС ИСО 12944/2002 за категорију корозивности Ц5 са веком трајања дужим од 15 година. Изабран је систем епоксид-полиуретан са 2 премаза укупне дебљине 160 µm. Основни премаз дебљине 80 µm је епоксидна боја богата цинком. Два покривна епоксидна премаза су укупне дебљине 160 µm. Завршни премаз је полиуретан дебљине 40 µm.Укупна дебљина свих премаза је 280 µm. Припрему површина извести пескарењем кварцним песком до степена 2 ½ према СИС 055900 (СРПС ИСО 12944/2002). Извођач је у обавези да дефинише систем антикорозивне заштите који је компатибилан са захтеваном завршном бојом, са одговарајућим сертифкатом издатим од стране овлашћеног Института и за то мора добити сагласност Пројектанта и Надзорног органа. Челичну конструкцију финално бојити у тамни тон антрацита типа "Fero Mikaccio" или слично истих или бољих карактеристика. У цену улазе и сва спојна средства, завртњи, лимови и сл.	Obračun nacrta br.	Poz.Predrač. br. 1.12.3-1.1

Jedinična cena $2.63 po kg　Mera 1,014.34

A=	B=	A+B	Mesečno	Ukupno
		prenos:		0.00

Projekat 1.12.3. - Subotica putnička

Konstrukcija nadstrešnice nad stepeništem CT5:

	Mesečno	Ukupno
□120x100x4: ((2kom x 2.011m)+1.886m+(5.95m x 2kom)+(5m x 2kom)+(1.86m x 6kom)+(2kom x 2.01m)+(1.91m x 6kom)) x 13.33kg/m=	725.79	
□100x100x4: 8kom x 2.52m x 11.7kg/m=	235.87	
Lim 10mm: 0.26m x 0.14m x 17kom x 7.85kg/m x 10mm =	48.58	

[illegible] НА ОКОНЧАНОЈ

	Mesečno	Ukupno
Dodatak na zavarene spojeve od 3%:	30.31	
UKUPNO:	1,040.55	~~1,040.55~~ 1.014,39

Za Izvođača:　　Za Nadzor:

Privredno društvo UNIVERZAL KOP d.o.o. Beograd

Gradilište: Subotica Sektor: Objekat: Nadstresnice

Obračunski list građevinske knjige List: 1

Набавка материјала, израда и уградња двовисинског рукохвата на степеништу потходника. Рукохват је двовисински цевасти профил ø40/4мм, који се поставља на висини од 90 cm и 70 cm од готовог пода и прати напиб степеништа. Анкерује се у аб конструкцију преко флаха 2x5/30 и плочице, односно на стуб челичне конструкције кутијастог профила 50/30 мм. Завршна обрада рукохвата је боја за метал, у мат антрацит сивој боји, RAL 7016, са претходном припремом и свом потребном антикорозивном заштитом.
Радити по детаљу произвођача, а уз сагласност пројектанта.
Међусобно растојање између два носача рукохвата према препоруци произвођача. Све мере пре израде и монтаже
проверити на лицу места. Обрачун по м' уграђених и финално обрађених рукохвата.

Obračun nacrta br.

Poz.Predrač. br. 1.12.3-6.1

Jedinična cena $48.44 po m

Mera 132.96

A=	B=	A+B	Mesečno	Ukupno
		prenos:		**0.00**
Projekat 1.12.3. - Subotica putnička				
Izvedeno:				
Rukohvat R1			23.24	
Rukohvat R2			23.50	
Rukohvat R3			86.22	
		UKUPNO:	132.96	
				132.96

Za Izvođača:

Privredno društvo ZAL KOP d.o.o. Beograd

Za Nadzor:

Gradilište: Subotica   Sektor: Objekat: Nadstresnice

Obračunski list građevinske knjige

List: 1

Набавка материјала, израда и уградња двовисинског рукохвата - наслона, за наслањање у стојећем положају, који је изграђен од челичних цеви Ø40 mm. Рукохват је причвршћен за носеће стубове надстрешнице потходника и уједно штити бочна стакла ветробрана са унутрашње стране. Рукохват се поставља на висини од 80 и 110 cm од коте терена.Све челичне елементе заштитити од корозије. Челичну конструкцију завршно бојити у два слоја бојом за метал ANTICO са додатком опиљака гвожђа у графитно сивом тону RAL 7016 типа "Ferromikacio" или одговарајуће. Произвођач ће дефинисати начин уградње радионичким цртежима на које је обавезан да добије сагласност пројектанта. Све мере пре израде и монтаже проверити на лицу места. Обрачун по м' уграђених и финално обрађених рукохвата.	Obračun nacrta br.	Poz.Predrač. br. 1.12.3-6.2
Jedinična cena $48.44 po m	Mera 21.90	

A=	B=	A+B	Mesečno	Ukupno
		prenos:		**0.00**
Projekat 1.12.3. - Subotica putnička				
Izvedeno:				
Oznaka H1			17.16	
Oznaka H2			4.74	
		UKUPNO:	21.90	
				21.90

Za Izvođača:

Privredno društvo UNIVERZALKOP d.o.o. Beograd

Za Nadzor:

Градилиште: Суботица, путнички перони	Инвеститор: "КАРИН КОМЕРЦ МД" д.о.о	Објекат: Перонске надстрешнице и надстрешнице за утовар и истовар праћених аутомобила у железничкој станици Суботица путничка

Обрачунски лист грађевинске књиге

Лист број 1

Врста рада:	Набавка материјала и застакљивање вишеделне преграде, бочних делова надстрешнице	Грађ. Норма .... Шифра................	Обрачун. нацрта бр.....................	Поз. предрачуна. бр. 1.12.3-2.1./а

Јединична цена: 368,94 $	По ком	Мера 36,00

А =	Б =	А + Б =	Месечно	Укупно
		Пренето:		
		мај 2024.		
		Набавка материјала и застакљивање вишеделне преграде, бочних делова надстрешнице. Надстрешницу застаклити каљеним ламинарним стаклом типа "PLANIBEL KLIER" d=6.0mm равно, полирано, обрађено и каљено + "PVB" фолија d=1.52mm + "PLANIBEL KLIER" d=6.0mmравно, полирано, обрађено и каљено. На стаклима налазе се пескиране траке, које служе за означавање провидне препреке, ширине 75mm и на висини 940mm и 1340mm, беле боје у тону RAL 9003 (Nearest shade as per the NCS standard: S 0502-G).Све четири ивице стаклене плоче заоблити.Стакло фиксирати са све четири стране преко ослонаца хватача. Хватачи су од инокса.		
		сегмент а, димензија 136/206 цм	12,0	
		Укупно:	12,0	12,0
		За пренос:		

Извођач радова:

vredno društvo
KOP
d.o.o.
•Beograd•

Надзорни орган:

Градилиште: Суботица, путнички перонони

Инвеститор: "КАРИН КОМЕРЦ МД" д.о.о

Објекат: Перонске надстрешнице и надстрешнице за утовар и истовар праћених аутомобила у железничкој станици Суботица путничка

Обрачунски лист грађевинске књиге

Лист број 2

Врста рада:	Набавка материјала и застакљивање вишеделне преграде, бочних делова надстрешнице	Грађ. Норма .... Шифра................	Обрачун. нацрта бр....................	Поз. предрачуна. бр. 1.12.3-2.1./б

Јединична цена: 355,38 $ По kom	Мера 20,00

А =	Б =	А + Б =	Месечно	Укупно
Пренето:				
мај 2024.				
Набавка материјала и застакљивање вишеделне преграде, бочних делова надстрешнице. Надстрешницу застаклити каљеним ламинарним стаклом типа "PLANIBEL KLIER" d=6.0mm равно, полирано, обрађено и каљено + "PVB" фолија d=1.52mm + "PLANIBEL KLIER" d=6.0mmравно, полирано, обрађено и каљено. На стаклима налазе се пескиране траке, које служе за означавање провидне препреке, ширине 75mm и на висини 940mm и 1340mm, беле боје у тону RAL 9003 (Nearest shade as per the NCS standard: S 0502-G).Све четири ивице стаклене плоче заоблити.Стакло фиксирати са све четири стране преко ослонаца хватача. Хватачи су од инокса.				
сегмент а, димензија 131/206 цм			8,0	
Укупно:			8,0	8,0
За пренос:				

Извођач радова:

VERZAL KOP d.o.o. Beograd

Надзорни орган:

Градилиште: Суботица,
путнички перонони

Инвеститор: "КАРИН КОМЕРЦ МД"
д.о.о

Објекат: Перонске надстрешнице и
надстрешнице за утовар и истовар
праћених аутомобила у железничкој
станици Суботица путничка

Обрачунски лист грађевинске књиге

Лист број 3

Врста рада:	Набавка материјала и застакљивање вишеделне преграде, бочних делова надстрешнице	Грађ. Норма .... Шифра................	Обрачун. нацрта бр....................	Поз. предрачуна. бр. 1.12.3-2.1./г

Јединична цена: 396,07 $	По kом	Мера 3,00

А =	Б =	А + Б =	Месечно	Укупно
		Пренето:		
мај 2024.				
Набавка материјала и застакљивање вишеделне преграде, бочних делова надстрешнице. Надстрешницу застаклити каљеним ламинарним стаклом типа "PLANIBEL KLIER" d=6.0mm равно, полирано, обрађено и каљено + "PVB" фолија d=1.52mm + "PLANIBEL KLIER" d=6.0mmравно, полирано, обрађено и каљено. На стаклима налазе се пескиране траке, које служе за означавање провидне препреке, ширине 75mm и на висини 940mm и 1340mm, беле боје у тону RAL 9003 (Nearest shade as per the NCS standard: S 0502-G).Све четири ивице стаклене плоче заоблити.Стакло фиксирати са све четири стране преко ослонаца хватача. Хватачи су од инокса.				
сегмент а, димензија 146/206 цм			3,0	
		Укупно:	3,0	3,0
Извођач радова: Privredno društvo d.o.o. Beograd		Надзорни орган:		
		За пренос:		

Градилиште: Суботица,
путнички перонони

Инвеститор: "КАРИН КОМЕРЦ МД"
д.о.о

Објекат: Перонске надстрешнице и надстрешнице за утовар и истовар праћених аутомобила у железничкој станици Суботица путничка

Обрачунски лист грађевинске књиге

Лист број 4

Врста рада:	Набавка материјала и застакљивање вишеделне преграде, бочних делова надстрешнице	Грађ. Норма .... Шифра.................	Обрачун. нацрта бр.....................	Поз. предрачуна. бр. 1.12.3-2.1./д

Јединична цена: 264,50 $	По ком	Мера 6,00

А =	Б =	А + Б =	Месечно	Укупно
Пренето:				

маj 2024.

Набавка материјала и застакљивање вишеделне преграде, бочних делова надстрешнице. Надстрешницу застаклити каљеним ламинарним стаклом типа "PLANIBEL KLIER" d=6.0mm равно, полирано, обрађено и каљено + "PVB" фолија d=1.52mm + "PLANIBEL KLIER" d=6.0mmравно, полирано, обрађено и каљено. На стаклима налазе се пескиране траке, које служе за означавање провидне препреке, ширине 75mm и на висини 940mm и 1340mm, беле боје у тону RAL 9003 (Nearest shade as per the NCS standard: S 0502-G).Све четири ивице стаклене плоче заоблити.Стакло фиксирати са све четири стране преко ослонаца хватача. Хватачи су од инокса.

	Месечно	Укупно
сегмент а, димензија 97,5/206 цм	2,0	
Укупно:	2,0	2,0
За пренос:		

Извођач радова:

Privredno društvo
UNIVERZAL KOP
d.o.o.
"Beograd"

Надзорни орган:

Градилиште: Суботица, путнички перонони	**Инвеститор:** "КАРИН КОМЕРЦ МД" д.о.о	**Објекат:** Перонске надстрешнице и надстрешнице за утовар и истовар прађених аутомобила у железничкој станици Суботица путничка

Обрачунски лист грађевинске књиге

Лист број 5

Врста рада:	**Набавка материјала и покривање крова надстрешнице пластифицираним, челичним, трапезно профилисаним лимом д=0,6 мм, са наносом цинка од 140 гр/м². Надстрешнице подходника перона 4**	Грађ. Норма .... Шифра................	Обрачун. нацрта бр.....................	Поз. предрачуна. бр. 1.12.3-3.1.

Јединична цена: 19,50 $		**По м**	**Мера 48,05**	
А =	**Б =**	**А + Б =**	**Месечно**	**Укупно**
Пренето:				

мај 2024.

Набавка материјала и покривање крова надстрешнице пластифицираним, челичним, трапезно профилисаним лимом д=0,6 мм, са наносом цинка од 140 гр/м².

Надстрешнице подходника перона 4

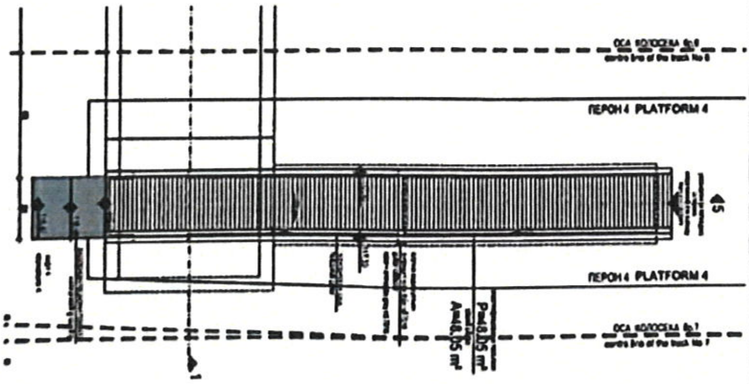

Надстрешнице подходника перона 4

P =48,05 m2

	Месечно	Укупно
Укупно:	**48,05**	**48,05**

Извођач радова:

Надзорни орган:

Beograd

За пренос:		

Градилиште: Суботица,
путнички перонони

Инвеститор: "КАРИН КОМЕРЦ МД"
д.о.о

Објекат: Перонске надстрешнице и надстрешнице за утовар и истовар праћених аутомобила у железничкој станици Суботица путничка

Обрачунски лист грађевинске књиге

Лист број 6

Врста рада:	**Набавка материјала, уградња композитних панела типа ALUKOBOND, за облагање надстрешнице над потходником.**	**Грађ. Норма ....** **Шифра................**	**Обрачун. нацрта** **бр....................**	**Поз. предрачуна.** **бр. 1.12.3-3.2.**

Јединична цена: 125,98 $	**По м2**	**Мера 332,76**

А =	**Б =**	**А + Б =**	**Месечно**	**Укупно**

Пренето:		
мај 2024.		
Набавка материјала, уградња композитних панела типа ALUKOBOND, за облагање надстрешнице над потходником.		
Надстрешнице подходника перона 4 **21,32*1,06*2+2,4*2,6*1,06+21,32*1,06*2=45,19+2,25**	**92,63**	
Вертикални панел sa ст 1 **2,17*1,03*2+0,2*2,17=4,91**	**4,91**	
Укупно:	**97,54**	**97,54**
За пренос:		

Извођач радова:

društvo
RZAL KOP
d.o.o.
•Beograd•

Надзорни орган:

Градилиште: Суботица,
путнички перонони

Инвеститор: "КАРИН КОМЕРЦ МД"
д.о.о

Објекат: Перонске надстрешнице и надстрешнице за утовар и истовар прађених аутомобила у железничкој станици Суботица путничка

Обрачунски лист грађевинске књиге

Лист број 7

Врста рада:	Набавка материјала и израда перфориране лимене маске за покривање телекомуникационих и електроенергетских инсталација.	Грађ. Норма .... Шифра................	Обрачун. нацрта бр.....................	Поз. предрачуна. бр. 1.12.3-3.7..

Јединична цена: 75,60 $		По м1	Мера 50,70	
А =	Б =	А + Б =	Месечно	Укупно
Пренето: мај 2024. Набавка материјала и израда перфориране лимене маске за покривање телекомуникационих и електроенергетских инсталација.. L=50,70				
Укупно:			50,70	50,70
За пренос:				

Извођач радова:

Privredno društvo
[illegible]ZAL KOP
d.o.o.
Beograd

Надзорни орган:

Градилиште: Суботица,
путнички перонони

Инвеститор: "КАРИН КОМЕРЦ МД"
д.о.о

Објекат: Перонске надстрешнице и надстрешнице за утовар и истовар праћених аутомобила у железничкој станици Суботица путничка

Обрачунски лист грађевинске књиге

Лист број 8

Врста рада:	Бетонирање темеља надстрешница армираним бетоном МБ30 (C25/30)	Грађ. Норма .... Шифра................	Обрачун. нацрта бр.....................	Поз. предрачуна. бр. 1.12.3-7.2.

Јединична цена: 192,04 $	По m³	Мера 9,89

А =	Б =	А + Б =	Месечно	Укупно
		Пренето:	3,30	

мај 2024.

Набавка материјала и бетонирање темеља надстрешница армираним бетоном МБ30 (C25/30). Радити у свему према статичком прорачуну и детаљима арматуре. Обрачун по m³ са потребном оплатом.

Бетонирање за перонске надстрешнице изнад подходика

	Месечно	Укупно
перон II = 0,45*0,3*5,48*1+0,25*0,9*((1,01+2,71)*1+5,62)	2,84	
Греда II =0,25x0,4x(2,9+1,7)=0,46	0,46	
перон III = 0,45*0,3*5,48*1+0,25*0,9*((1,01+2,71)*1+5,62)	2,84	
Греда III =0,25x0,4x(2,9+1,7)=0,46	0,46	
Укупно:	6,60	9,90

Извођач радова:

Privredno društvo
ZAL KOP
d.o.o.
•Beograd•

Надзорни орган:

За пренос:

Градилиште: Суботица, путнички перонони	Инвеститор: "КАРИН КОМЕРЦ МД" д.о.о	Објекат: Перонске надстрешнице и надстрешнице за утовар и истовар праћених аутомобила у железничкој станици Суботица путничка

Обрачунски лист грађевинске књиге

Лист број 9

Врста рада:	Набавка, транспорт, сечење, савијање и уградња арматуре Б500 и МАГ темеља надстрешница изнад потходника за перон IV	Грађ. Норма .... Шифра................	Обрачун. нацрта бр.....................	Поз. предрачуна. бр. 1.12.3-7.3.

Јединична цена: 1,33 $	По кг	Мера 815,00

А =	Б =	А + Б =	Месечно	Укупно
		Пренето:	328,80	

мај 2024.

Набавка, транспорт, сечење, савијање и уградња арматуре (Б500 и МАГ). Количине арматуре дате апроксимативно (према количини бетона) до израде детаља арматуре. Обрачун по kg.

Темељи надстрешнице изнад улаза потходника за перон II i III

	Месечно	Укупно
Ø 8_____(53,28+53,28)*0,4*2= 42,62*2=85,24	85,24	
Ø10____(47,12+35,28+76+15,36+47,12+69,48+112,48)*0,62 *2= 249,76*2=499,52	499,52	
За греду		
Ø 8_____1,3*35*0,4*2=18,20*2=36,4	36,4	
Ø10____(2,9*6+2,0*6)*0,62*2=18,22*2=36,44	36,44	
#ВИШКОВИ НА ОЦИЧАНОЈ Укупно:	~~657,60~~ 486,2	~~986,4~~ 815

Извођач радова:

Privredno društvo UNIVERZALKOP d.o.o. Beograd

Надзорни орган:

За пренос:

Scanned with CamScanner

Градилиште: Суботица, путнички перонони	Инвеститор: "КАРИН КОМЕРЦ МД" д.о.о	Објекат: Перонске надстрешнице и надстрешнице за утовар и истовар праћених аутомобила у железничкој станици Суботица путничка

Обрачунски лист грађевинске књиге

Лист број 10

Врста рада:	Набавка и уградња транспарентног сегментног дела надстрешнице -пун поликарбонат дебљине 8 мм са обостраном УВ заштитом, боја григио/дим сиво, класа Б1 - тешко гориви материјали.	Грађ. Норма .... Шифра................	Обрачун. нацрта бр....................	Поз. предрачуна. бр. 9.5.11.2-05.01.02

Јединична цена: 124,16 $		По м²	Мера 962, 21	
А =	Б =	А + Б =	Месечно	Укупно

	Месечно	Укупно
Пренето:		
април 2024.		
Набавка и уградња транспарентног сегментног дела надстрешнице -пун поликарбонат дебљине 8 мм са обостраном УВ заштитом, боја григио/дим сиво, класа Б1 - тешко гориви материјали. На местима ослањања поликарбоната на алуминијумске носаче поставити EPDM подлошке.		
потконструкција алукобонда перон 4		
Перон 4		
P1=4*(1.33*2.08)*2*10=221.31 m2	221.31	
P2=9*(2*2.9+0.3)*2.08=114.19	114.19	
Укупно:	335.5	335.5
За пренос:		

Извођач радова:

UNIVERZAL KOP d.o.o. Beograd

Надзорни орган:

ДОКАЗНИЦА СТАКЛА 1.12.3-2.1/ А, Б, Г, Д

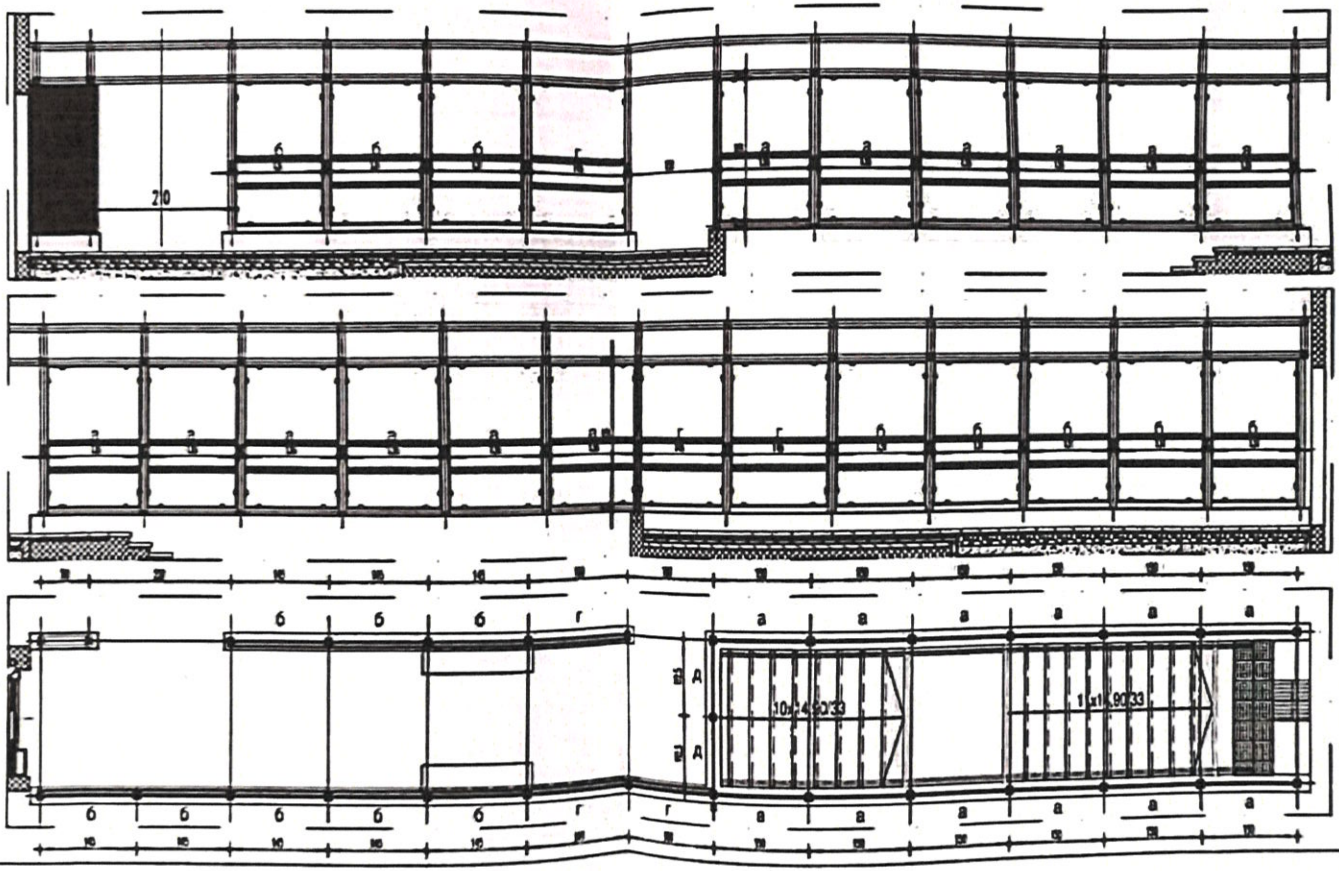

САОБРАЋАЈНИ ИНСТИТУТ ЦИП, БЕОГРАД INSTITUTE OF TRANSPORTATION CIP BELGRADE	Објекат / Structure: [illegible] СТАКЛО / GLASS	Врста тех.док. / Type of tech.docum.: ГЗИ /DFC	Размера / Scale: Р 1:50
Цртеж / Drawing: СТАКЛЕНА ПРЕГРАДА / GLASS PARTITION		Страна / Mark: 2	Број листа / No of drawing: 8

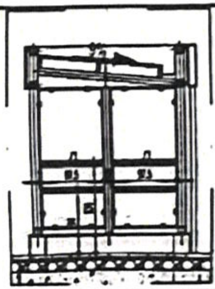

Димензија / Dimension :	сегмент а=136/206 cm 12 ком, б=131/206 cm 8 ком, г=146/206 cm 3 ком, д=97.5/206 цм 2 ком
Опис / Description :	Вишеделна стаклена преграда на изласку из потходника се састоји од 12 елемената димензија 136/206 cm, 8 елемента 131/206cm, 3 елемента 146/205 цм и 2 елемената 97,5/206 cm, Конструкција је челична, посебно обрађена. Остакљене је од каљеног ламинарног стакла типа "PLANIBEL KLIER" d=6,0mm равно, полирано, обрађено и каљено + "PVB" фолија d=1.52mm + "PLANIBEL KLIER" d=6,0mm равно, полирано, обрађено и каљено. На стаклима налазе се пескиране траке, које служе за означавање провидне препреке, ширине 75mm и на висини 940 mm и 1340mm, беле боје у тону RAL 9003 (Nearest shade as per the NCS standard: S 0502-G). Све четири ивице стаклене плоче заоблити. Стакло фиксирати са све четири стране преко ослонаца хватача. На сваку плочу распоредити по осам хватача. Хватачи су од инокса. Монтажа у свему према упутству и детаљима испоручиоца хватача и стакла, Растојање од носача 2 cm, The multi-faceted glass barrier at the exit from the passageway consists of 12 elements measuring 136/206 cm, 8 elements 131/206 cm, 3 elements 146/206 cm and 2 elements 97,5/206 cm. The construction is steel, specially worked. Canopy is to be glazed by tempered laminar glass type: "PLANIBEL KLIER" t=6,0mm, flat, polished, finished and tempered + "PVB" foil t=1,52mm + "PLANIBEL KLIER" t=6,0mm flat, polished, finished and tempered. On the glass there are sandblasted strips, which are used to mark a transparent barrier, 75 mm wide and 940 mm and 1340 mm high, white in RAL 9003 (Nearest shade as per the NCS standard: S 0502-G). All four edges of glass panel are to be rounded. Fix the glass on all four sides over the gripper supports. Arrange eight catchers on each board. The catchers are made of inox. Mounting is to be done entirely according to instructions and details of catcher and glass supplier. Spacing from the bearer should be 2 cm.
Укупно / Total :	1ком / piece
Напомена / Remark :	СВЕ МЕРЕ УЗЕТИ НА ЛИЦУ МЕСТА. / ALL DIMENSIONS SHOULD BE TAKEN ON THE SPOT

ДОКАЗНИЦА ТРАПЕЗАСТИ ЛИМ 1.12.3-3.1

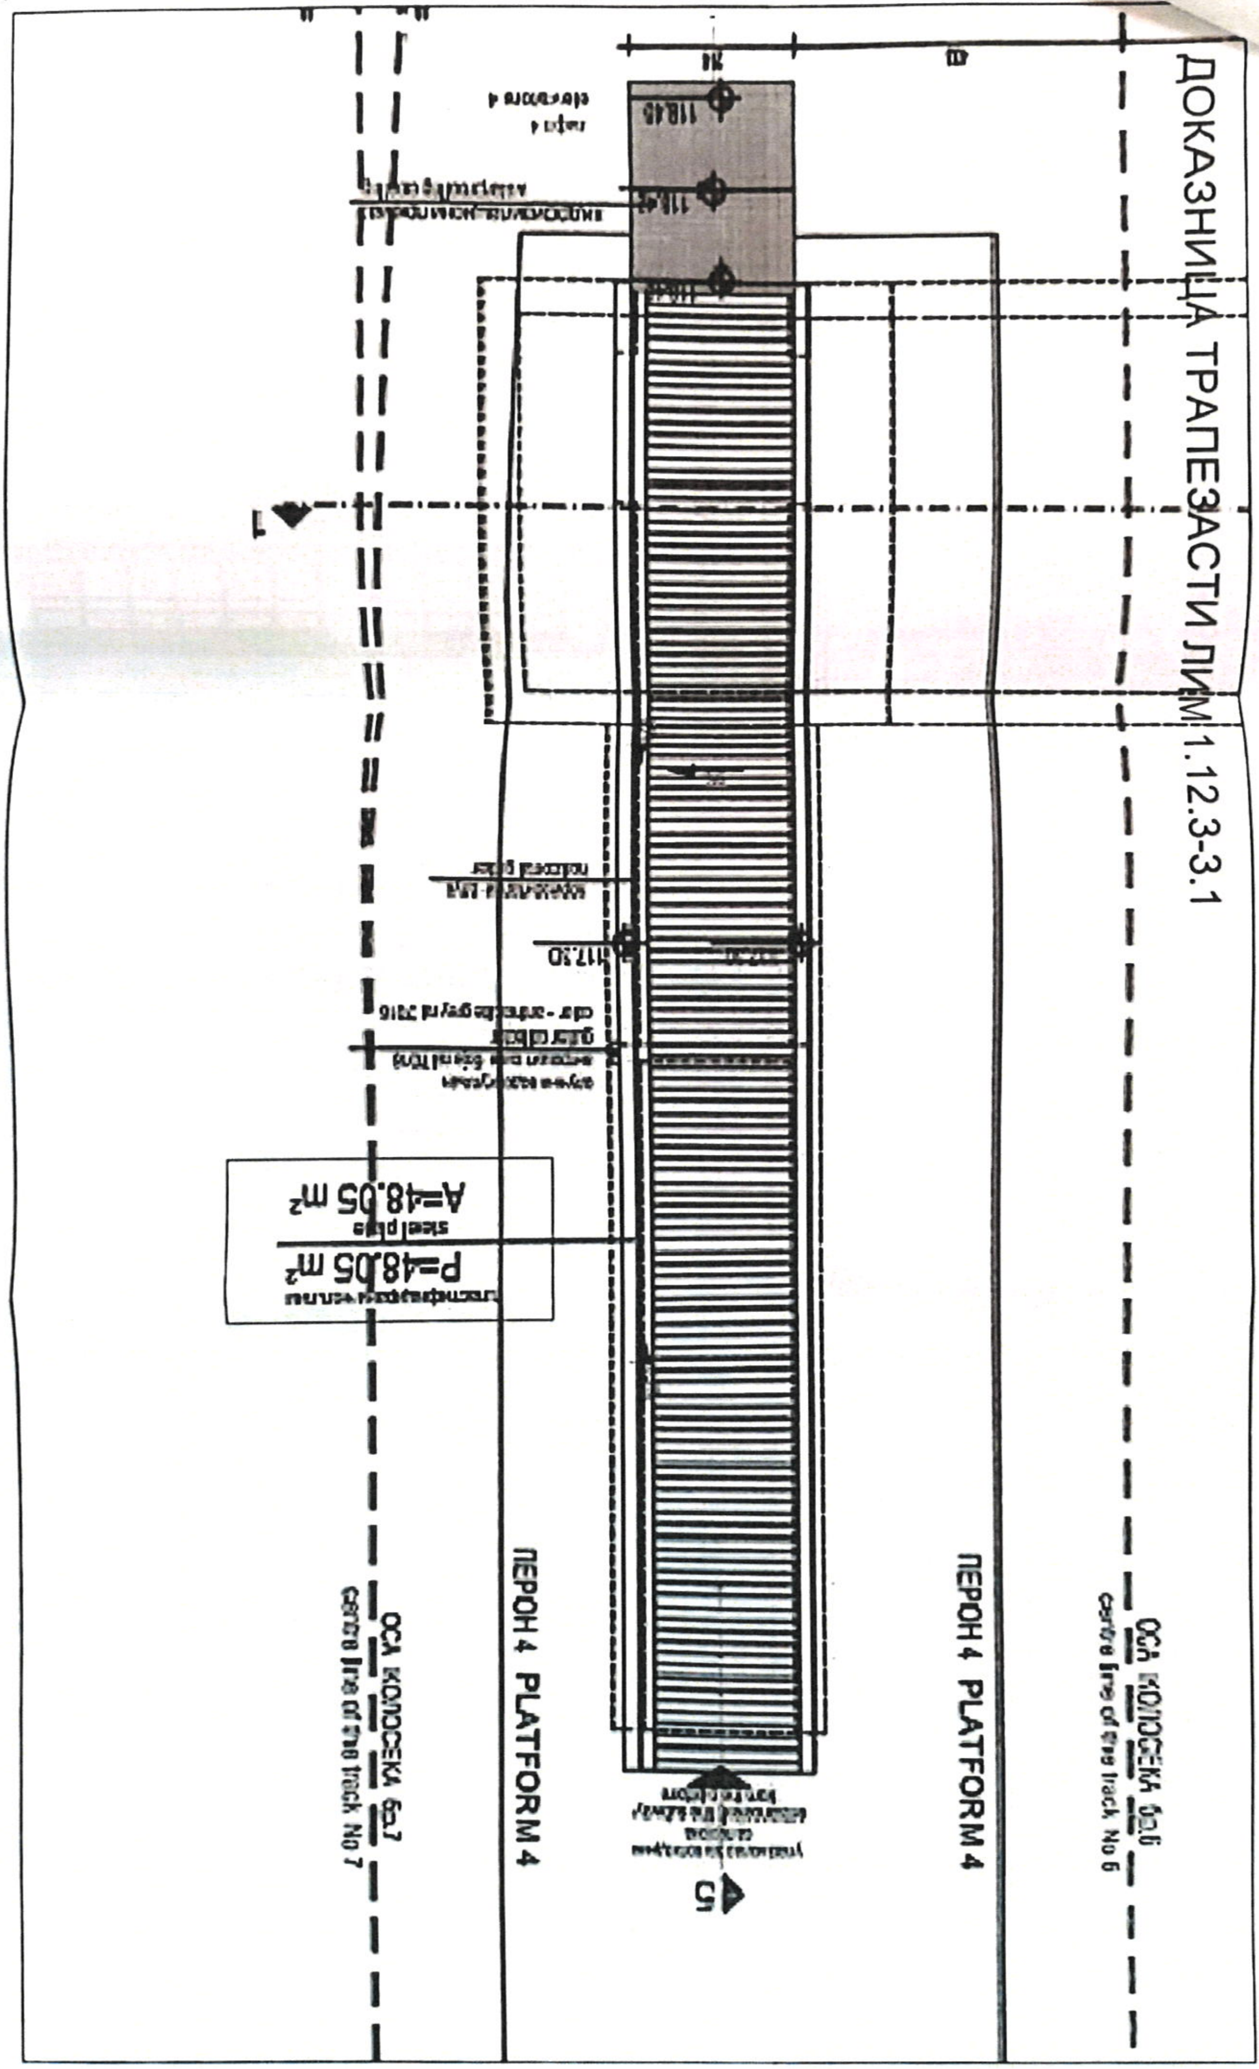

Scanned with CamScanner

ИЗГЛЕД СТЕПЕНИШТА 4 НА ПЕРОНУ 4
THE APPEARANCE OF A STAIRCASE 4 ON THE PLATFORM 4

ДОКАЗНИЦА АЛУКОБОНД 1.12.3-3.2

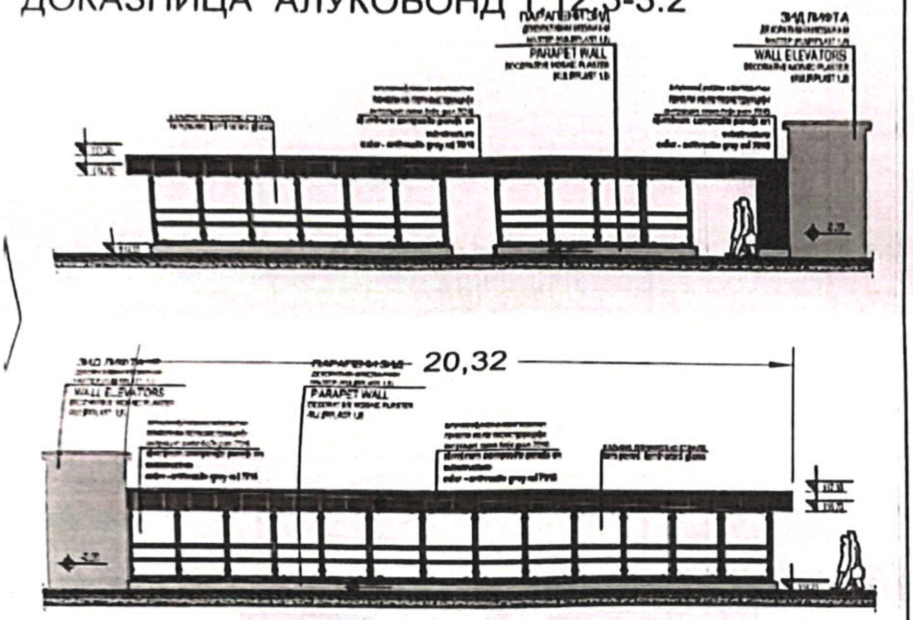

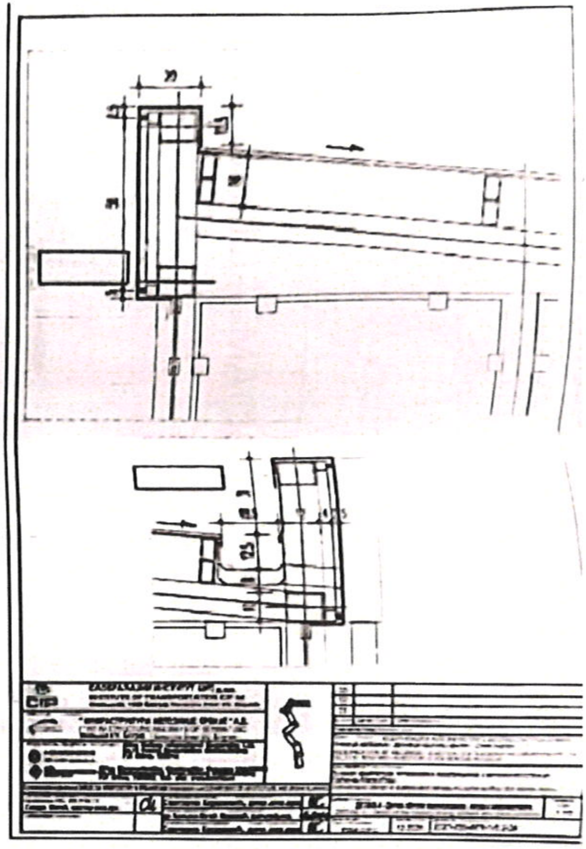

ПРЕСЕК 5 SECTION 5

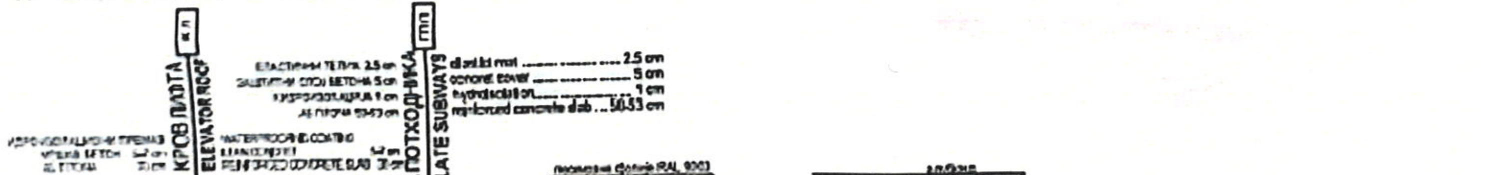

ДОКАЗНИЦА МАСКА 1.12.3-3.7

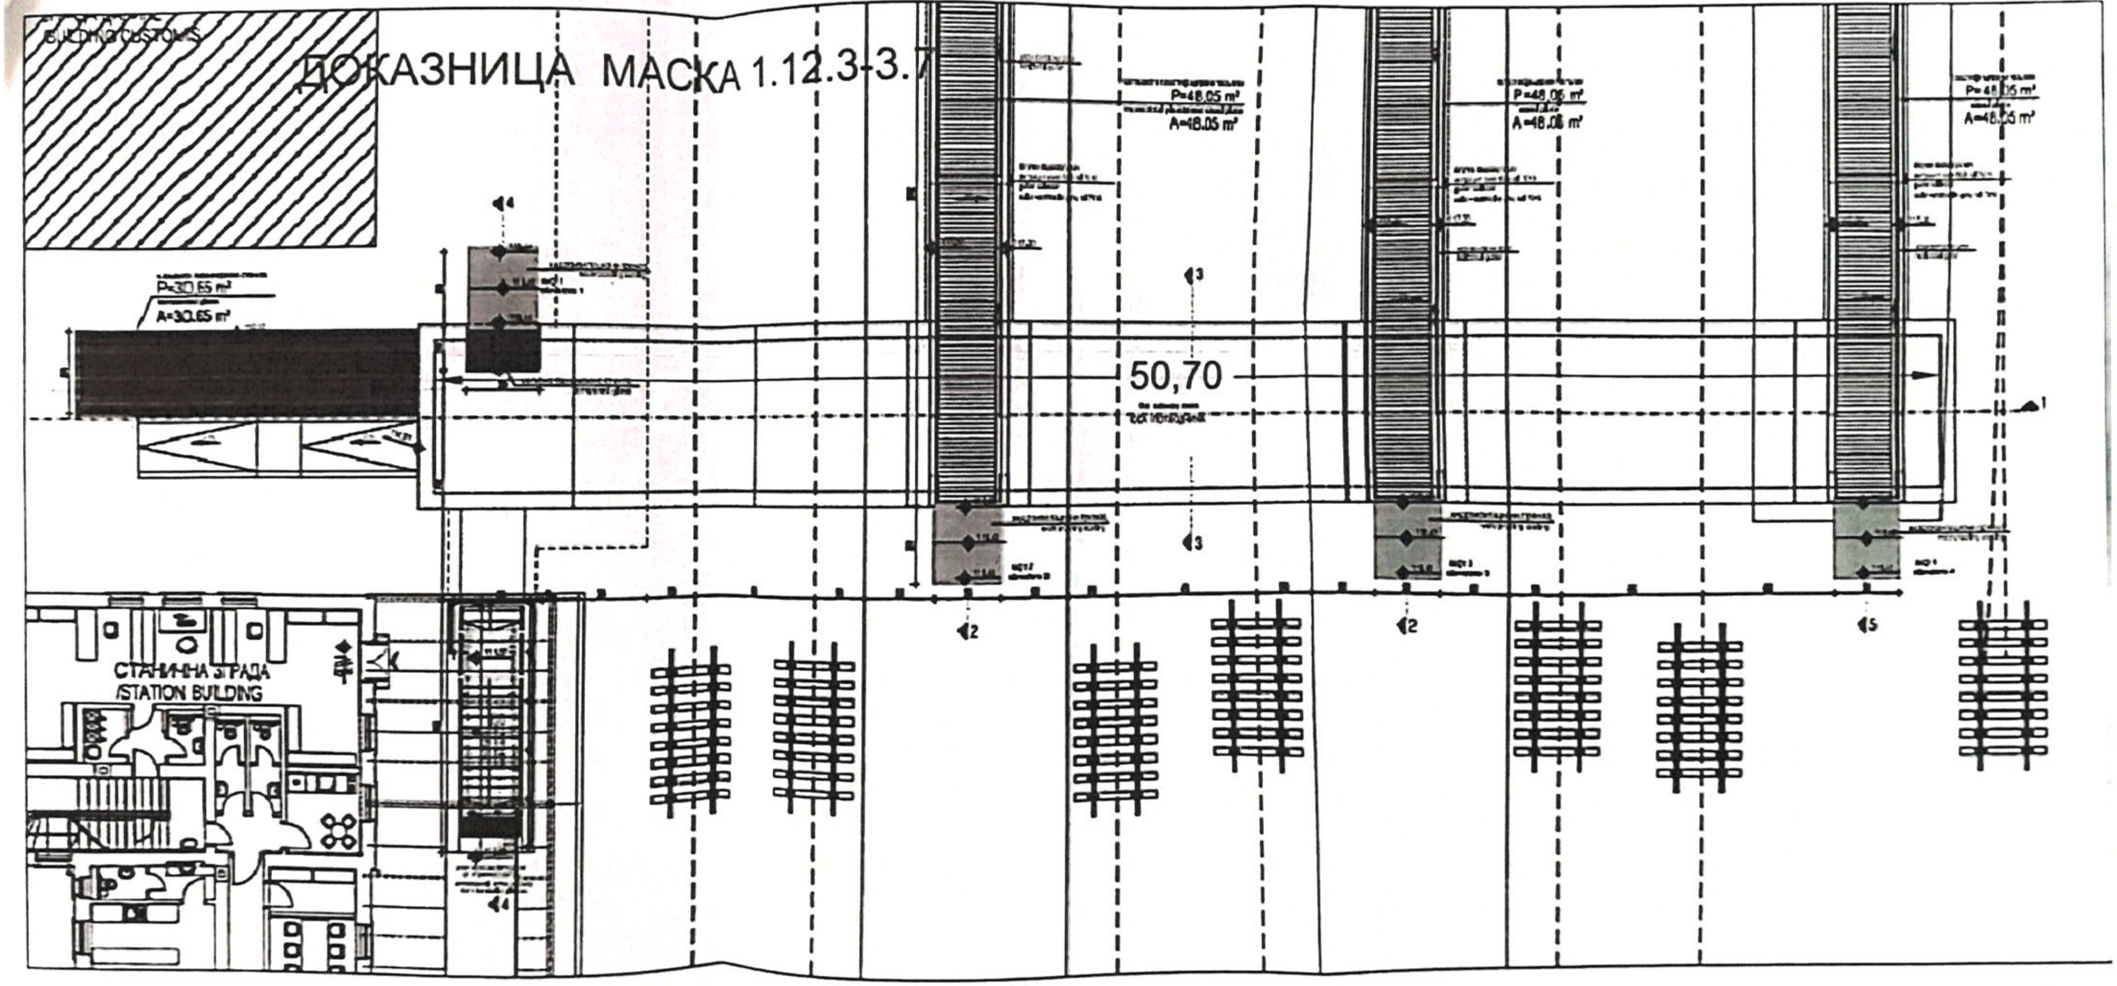

ТЕМЕЉ НАДСТРЕШНИЦЕ
ИЗНАД УЛАЗА ПОТХОДНИКА

ДОКАЗНИЦА ТЕМЕЉИ ЗА 2 И 3 1.12.3-7.2 И 7.3

ПЛАН ОПЛАТЕ

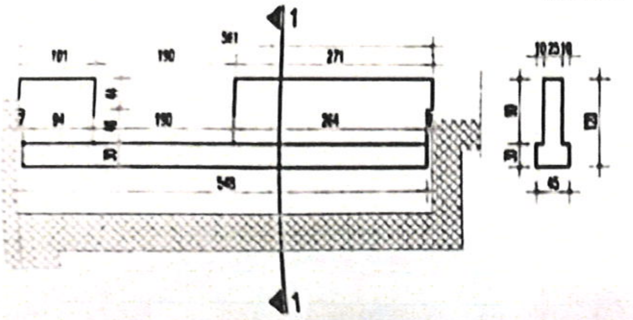

ШИПКЕ - СПЕЦИФИКАЦИЈА					
ozn. Ø	Облик и мере [cm]	B500 [mm]	lg [m]	n [kom]	
темељ 3 испод надстрешнице потходника (1 kom)					
1		10	[illegible]	[illegible]	[illegible]
2		10	2,94	12	[illegible]
3		10	1,54	[illegible]	[illegible]
4		8	1,44	37	[illegible]
5		10	1,28	12	15,36

ШИПКЕ - РЕКАПИТУЛАЦИЈА			
Ø [mm]	Укупна дужина [m]	Јединична тежина [kg/m']	Тежина [kg]
B500			
8	53,28	0,40	21,31
10	173,78	0,62	107,21
УКУПНО (B500)			[illegible]
УКУПНО			[illegible]

ПЛАН АРМАТУРЕ

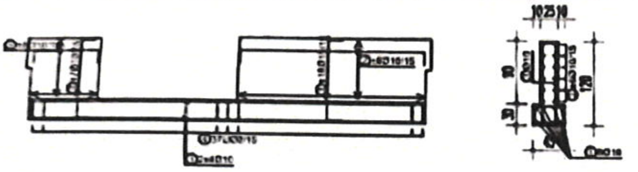

САОБРАЋАЈНИ ИНСТИТУТ ЦИП, д.о.о. Немањина 6
11000 Београд, Србија
CIP
„ИНФРАСТРУКТУРА ЖЕЛЕЗНИЦЕ СРБИЈЕ" А.Д.
Организациона јединица: ЗАВОД ЗА АРХИТЕКТУРУ И УРБАНИЗАМ
2/9 Construction design of subway and canopy
2020-250-АРХ-К2/9.12.3-Ц11

ТЕМЕЉ НАДСТРЕШНИЦЕ
ИЗНАД УЛАЗА ПОТХОДНИКА

ПЛАН ОПЛАТЕ

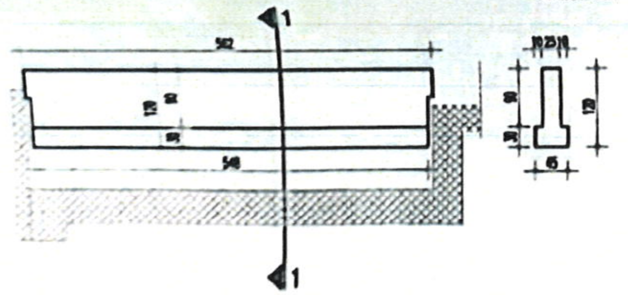

ШИПКЕ - СПЕЦИФИКАЦИЈА					
ozn. Ø	Облик и мере [cm]	B500 [mm]	lg [m]	n [kom]	lgn [m]
темељ 4 испод надстрешнице потходника (1 kom)					
1		10	5,89	[illegible]	17,12
2		10	5,79	12	[illegible]
3		10	1,52	74	112,48
4		8	1,44	37	53,28

ШИПКЕ - РЕКАПИТУЛАЦИЈА			
Ø [mm]	Укупна дужина [m]	Јединична тежина [kg/m']	Тежина [kg]
B500			
8	53,28	0,40	[illegible]
10	229,08	0,62	141,34
УКУПНО (B500)			[illegible]
УКУПНО			[illegible]

ПЛАН АРМАТУРЕ

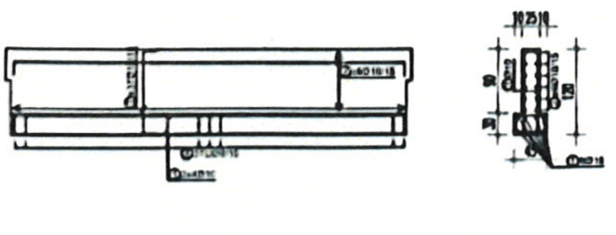

САОБРАЋАЈНИ ИНСТИТУТ ЦИП, д.о.о. Немањина 6
11000 Београд, Србија
CIP
„ИНФРАСТРУКТУРА ЖЕЛЕЗНИЦЕ СРБИЈЕ" А.Д.
Организациона јединица: ЗАВОД ЗА АРХИТЕКТУРУ И УРБАНИЗАМ
2/9 Construction design of subway and canopy
2020-250-АРХ-К2/9.12.3-Ц11

ДОКАЗНИЦА ЗА 9.5.11.2-05.01.02

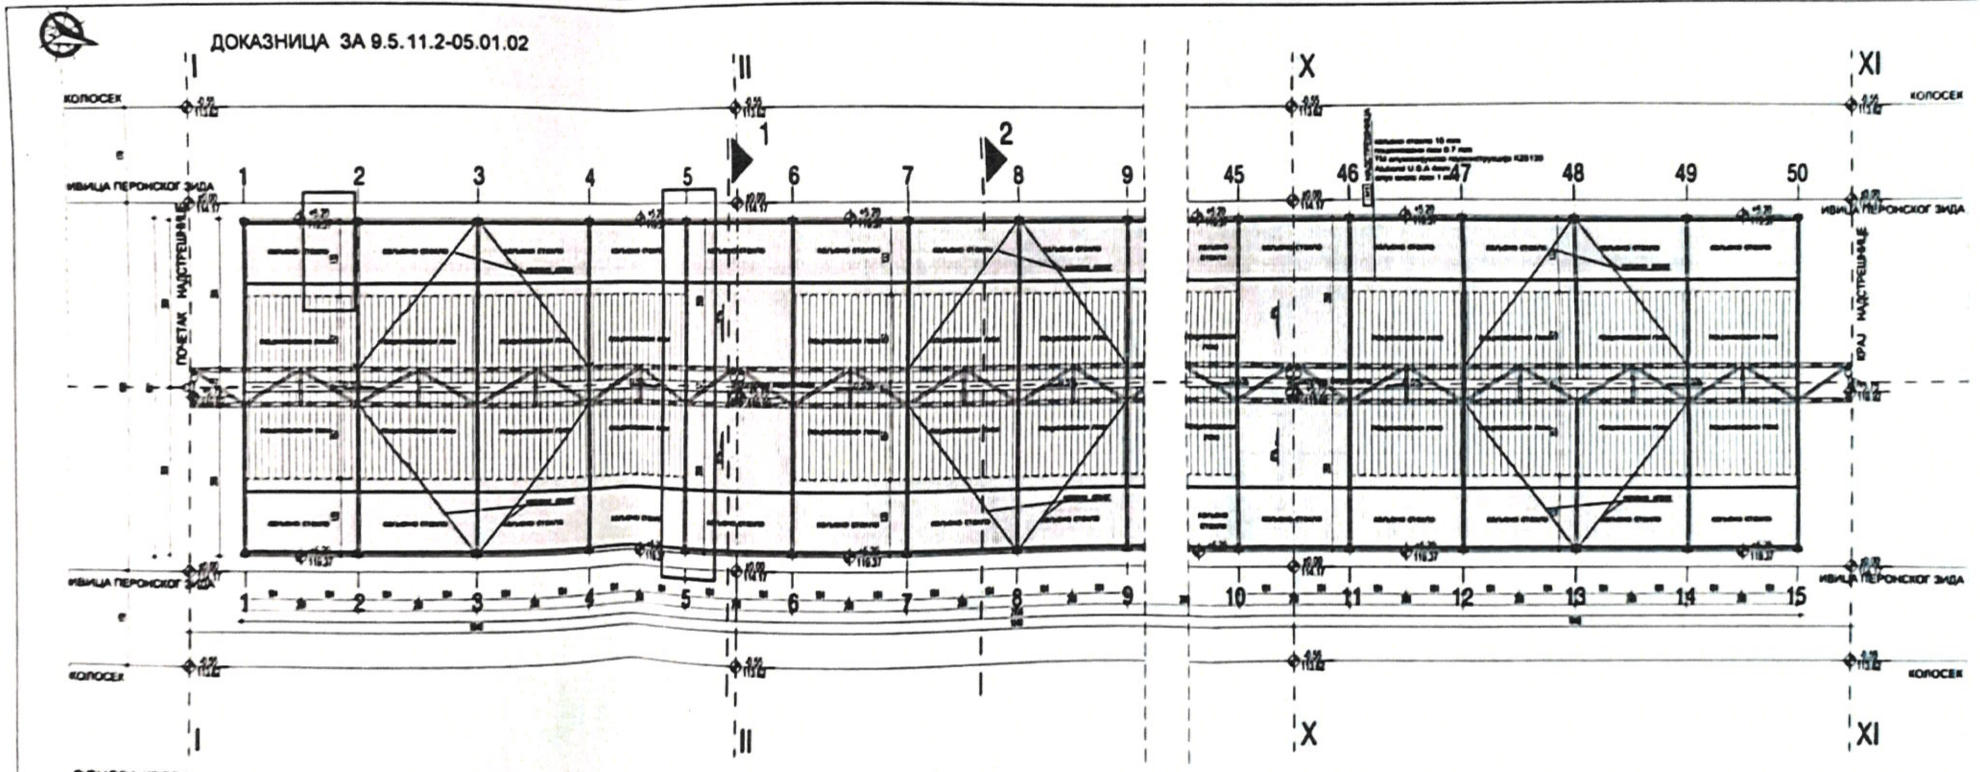

ОСНОВА КРОВА